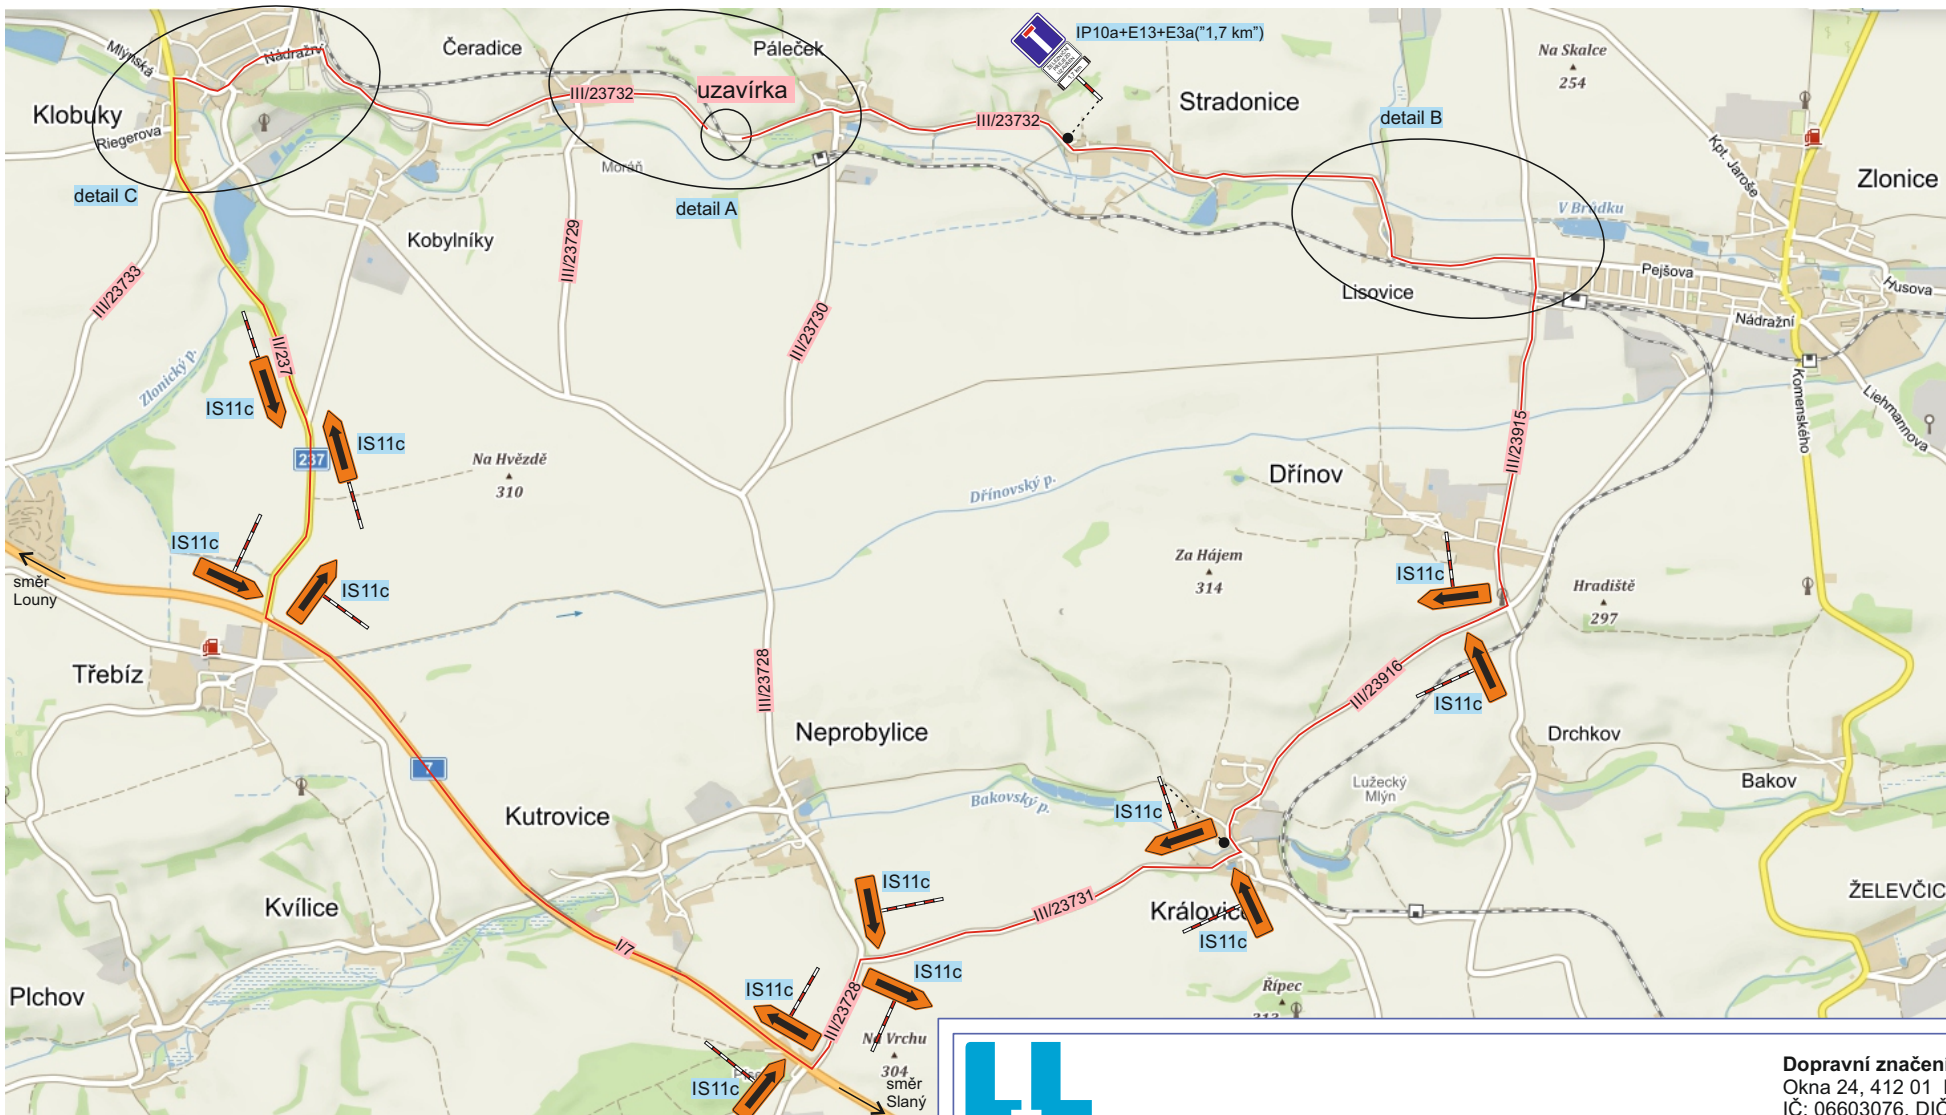


E13

ŽELEŽNIČNÍ
PŘEJEZD
UZAVŘEN


DOPRAVNÍ ZNAČENÍ A ZAŘÍZENÍ

Dopravní značení Litoměřice s.r.o.

Okna 24, 412 01 Polepy

IČ: 06603076, DIČ: CZ06603076

Vypracoval: Bc. Tomáš Lipš, Tereza Řeřichová		Kontroloval: Bc. Tomáš Lipš		Vedoucí projektu: Bc. Tomáš Lipš		
KÚ : Páleček		Kraj: Středočeský		Datum:	11/2020	
Zhotovitel: Chládek a Tintěra a.s., Nerudova 1022/16, 412 01 Litoměřice				Stupeň:		
Zakázka: oprava přejezdu P2140				Číslo zakázky:	200000	Číslo kopie:
				Počet formátů A4:		
Obsah: DOPRAVNÍ SITUACE - širší vztahy				Číslo přílohy: 1	Měřítko:	

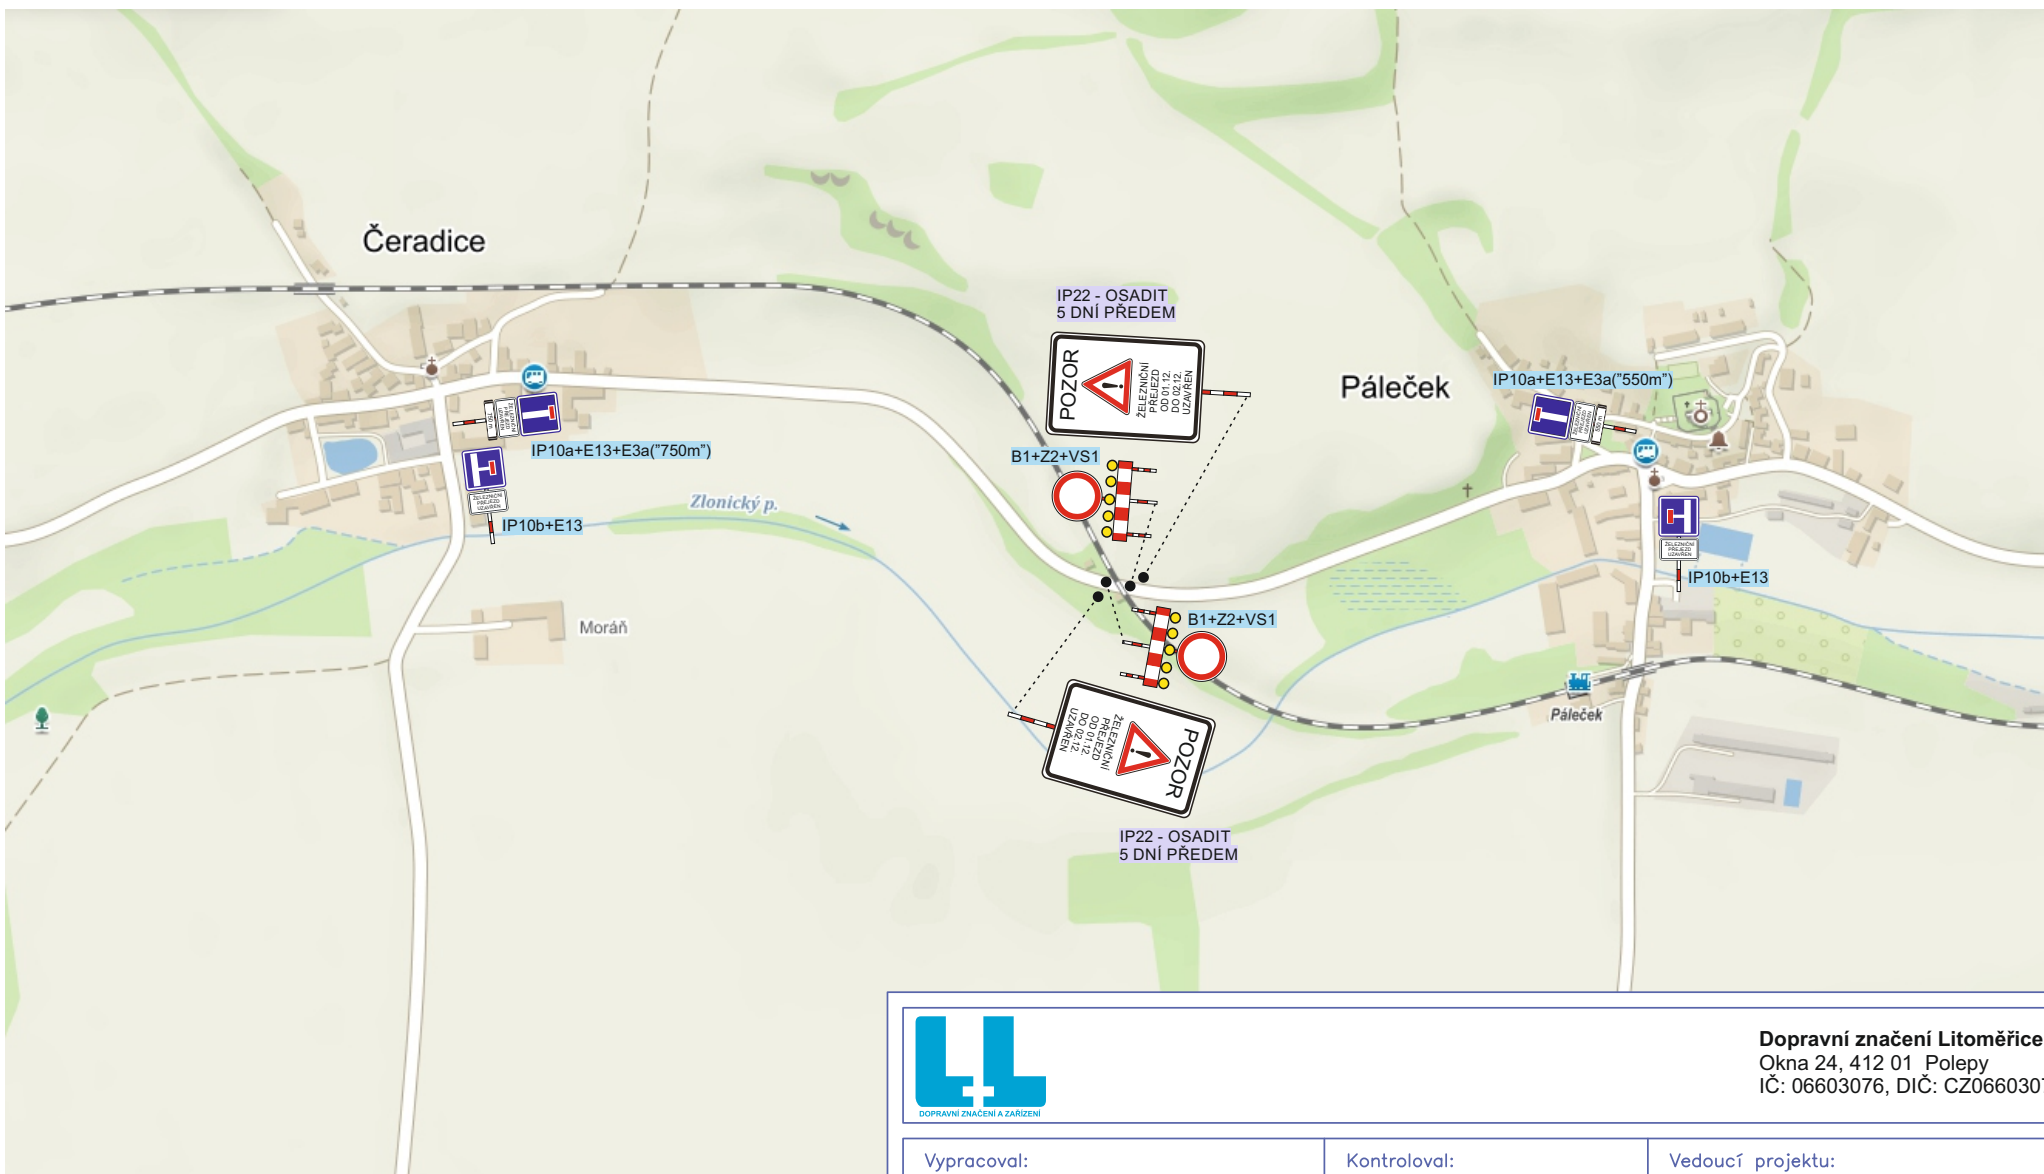



IP22

E13



Dopravní značení Litoměřice s.r.o.
Okna 24, 412 01 Polepy
IČ: 06603076, DIČ: CZ06603076



Vypracoval: Bc. Tomáš Lipš, Tereza Řeřichová		Kontroloval: Bc. Tomáš Lipš		Vedoucí projektu: Bc. Tomáš Lipš		
KÚ : Páleček		Kraj: Středočeský		Datum:	11/2020	
Zhotovitel: Chládek a Tintěra a.s., Nerudova 1022/16, 412 01 Litoměřice				Stupeň:		
Zakázka: oprava přejezdu P2140				Číslo zakázky:	200000	Číslo kopie:
				Počet formátů A4:		
Obsah: DOPRAVNÍ SITUACE - detail A				Číslo přílohy:	Měřítko:	

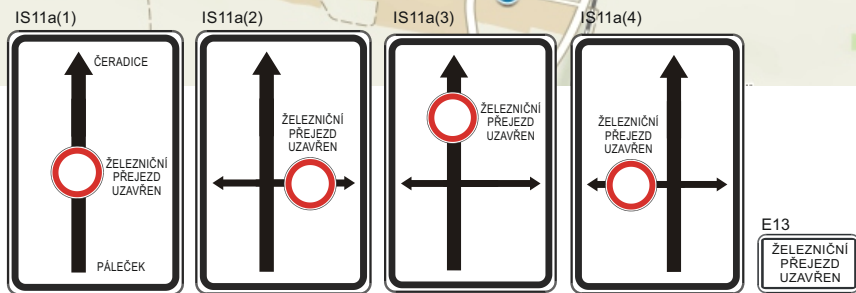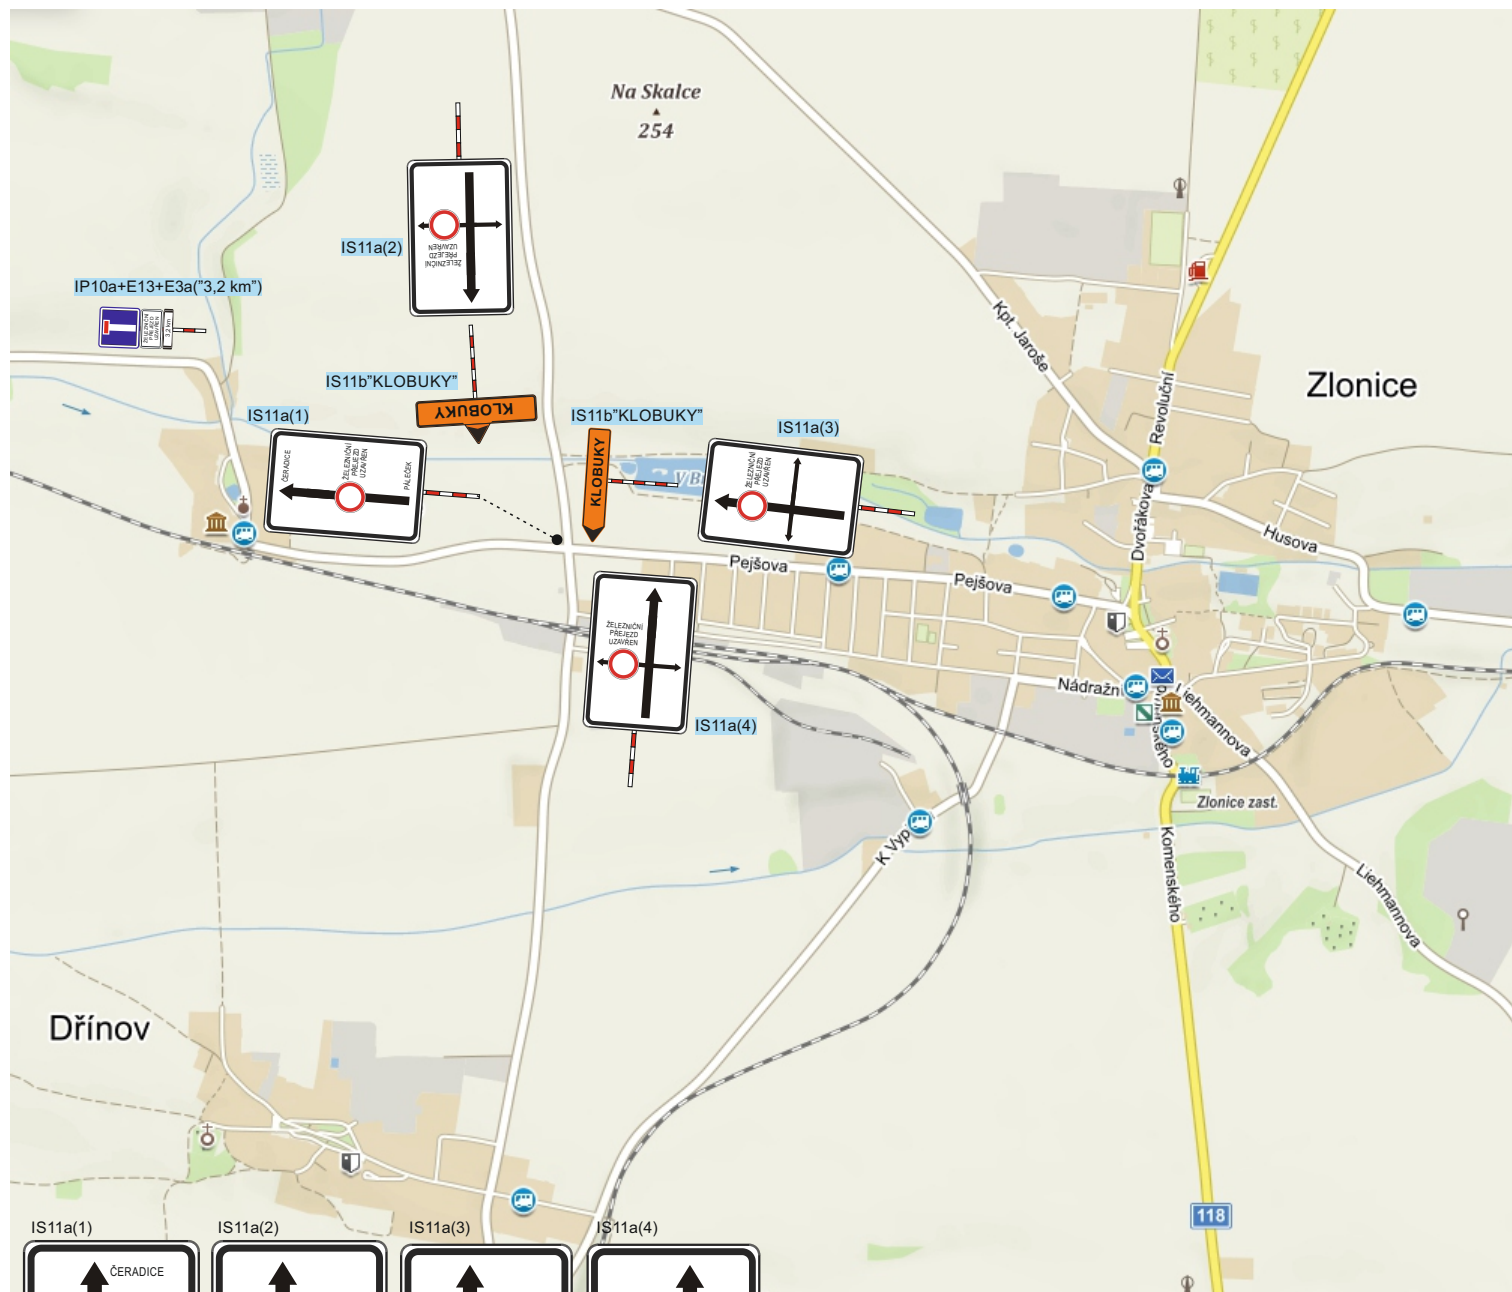

DOPRAVNÍ ZNAČENÍ A ZAŘÍZENÍ

Dopravní značení Litoměřice s.r.o.
Okna 24, 412 01 Polepy
IČ: 06603076, DIČ: CZ06603076

Vypracoval: Bc. Tomáš Lipš, Tereza Řeřichová	Kontroloval: Bc. Tomáš Lipš	Vedoucí projektu: Bc. Tomáš Lipš			
KÚ : Zlonice	Kraj: Středočeský	Datum:	11/2020		
Zhotovitel: Chládek a Tintěra a.s., Nerudova 1022/16, 412 01 Litoměřice		Stupeň:			
Zakázka: oprava přejezdu P2140		Číslo zakázky:	200000	Číslo kopie:	
		Počet formátů A4:			
Obsah: DOPRAVNÍ SITUACE - detail B		Číslo přílohy:	Měřítko:		
		3			

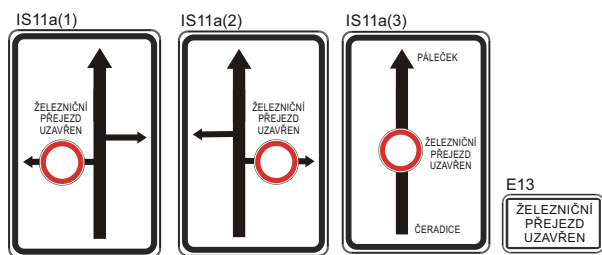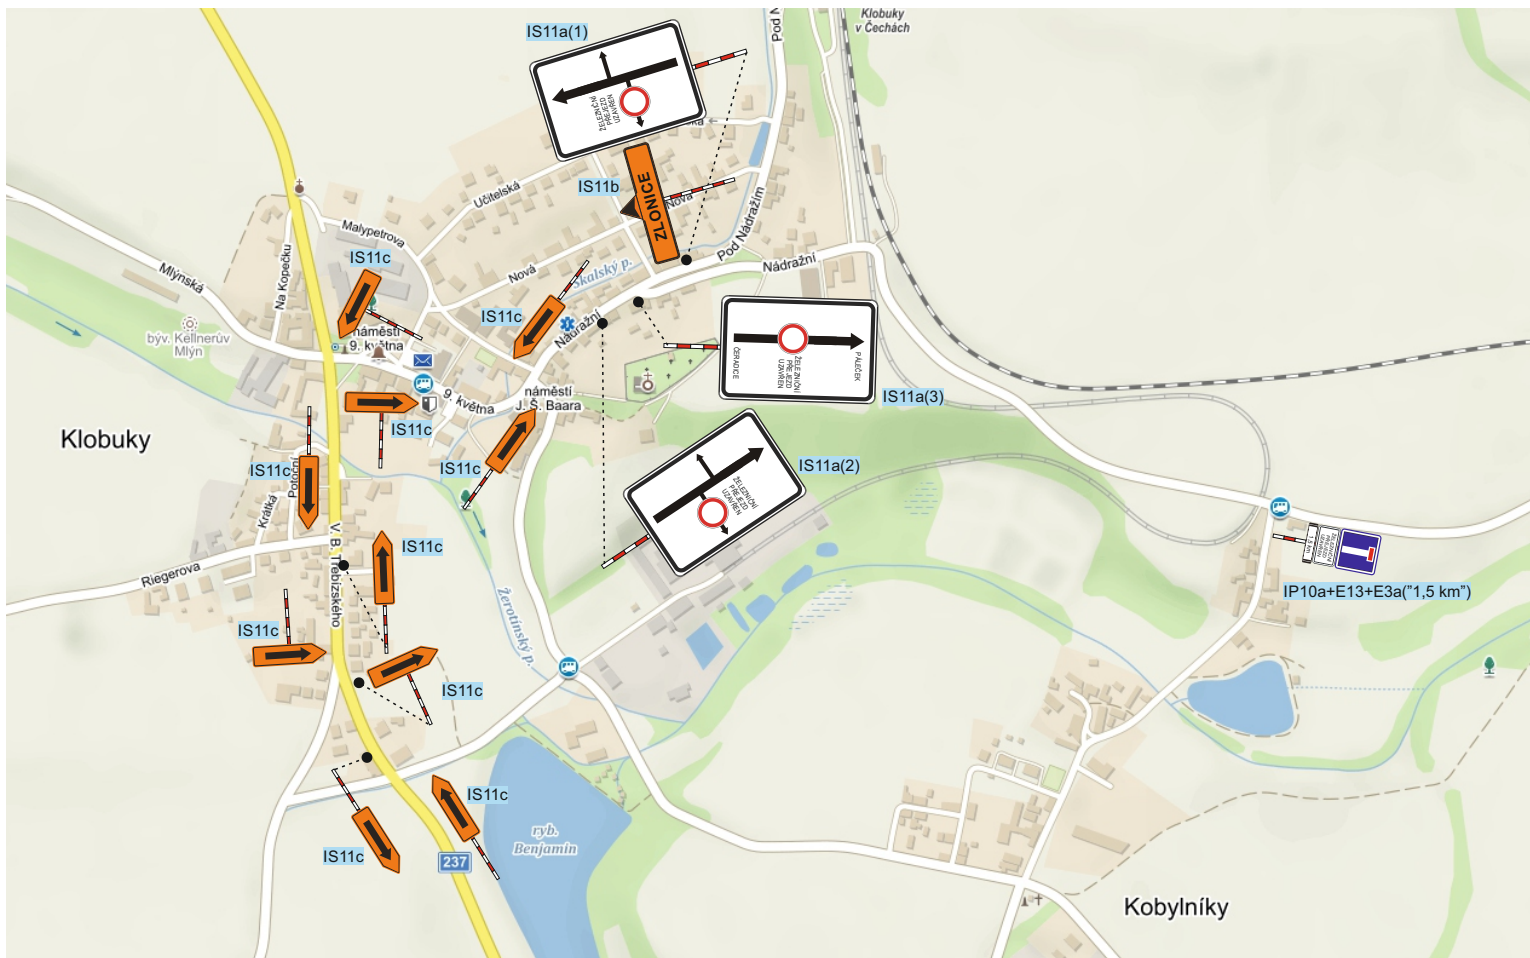

DOPRAVNÍ ZNAČENÍ A ZAŘÍZENÍ

Dopravní značení Litoměřice s.r.o.
Okna 24, 412 01 Polepy
IČ: 06603076, DIČ: CZ06603076

Vypracoval: Bc. Tomáš Lipš, Tereza Řeřichová	Kontroloval: Bc. Tomáš Lipš	Vedoucí projektu: Bc. Tomáš Lipš	
KÚ : Zlonice	Kraj: Středočeský	Datum:	11/2020
Zhotovitel: Chládek a Tintěra a.s., Nerudova 1022/16, 412 01 Litoměřice		Stupeň:	
Zakázka: oprava přejezdu P2140		Číslo zakázky:	200000
		Počet formátů A4:	
Obsah: DOPRAVNÍ SITUACE - detail C		Číslo přílohy: 4	Měřítko: