


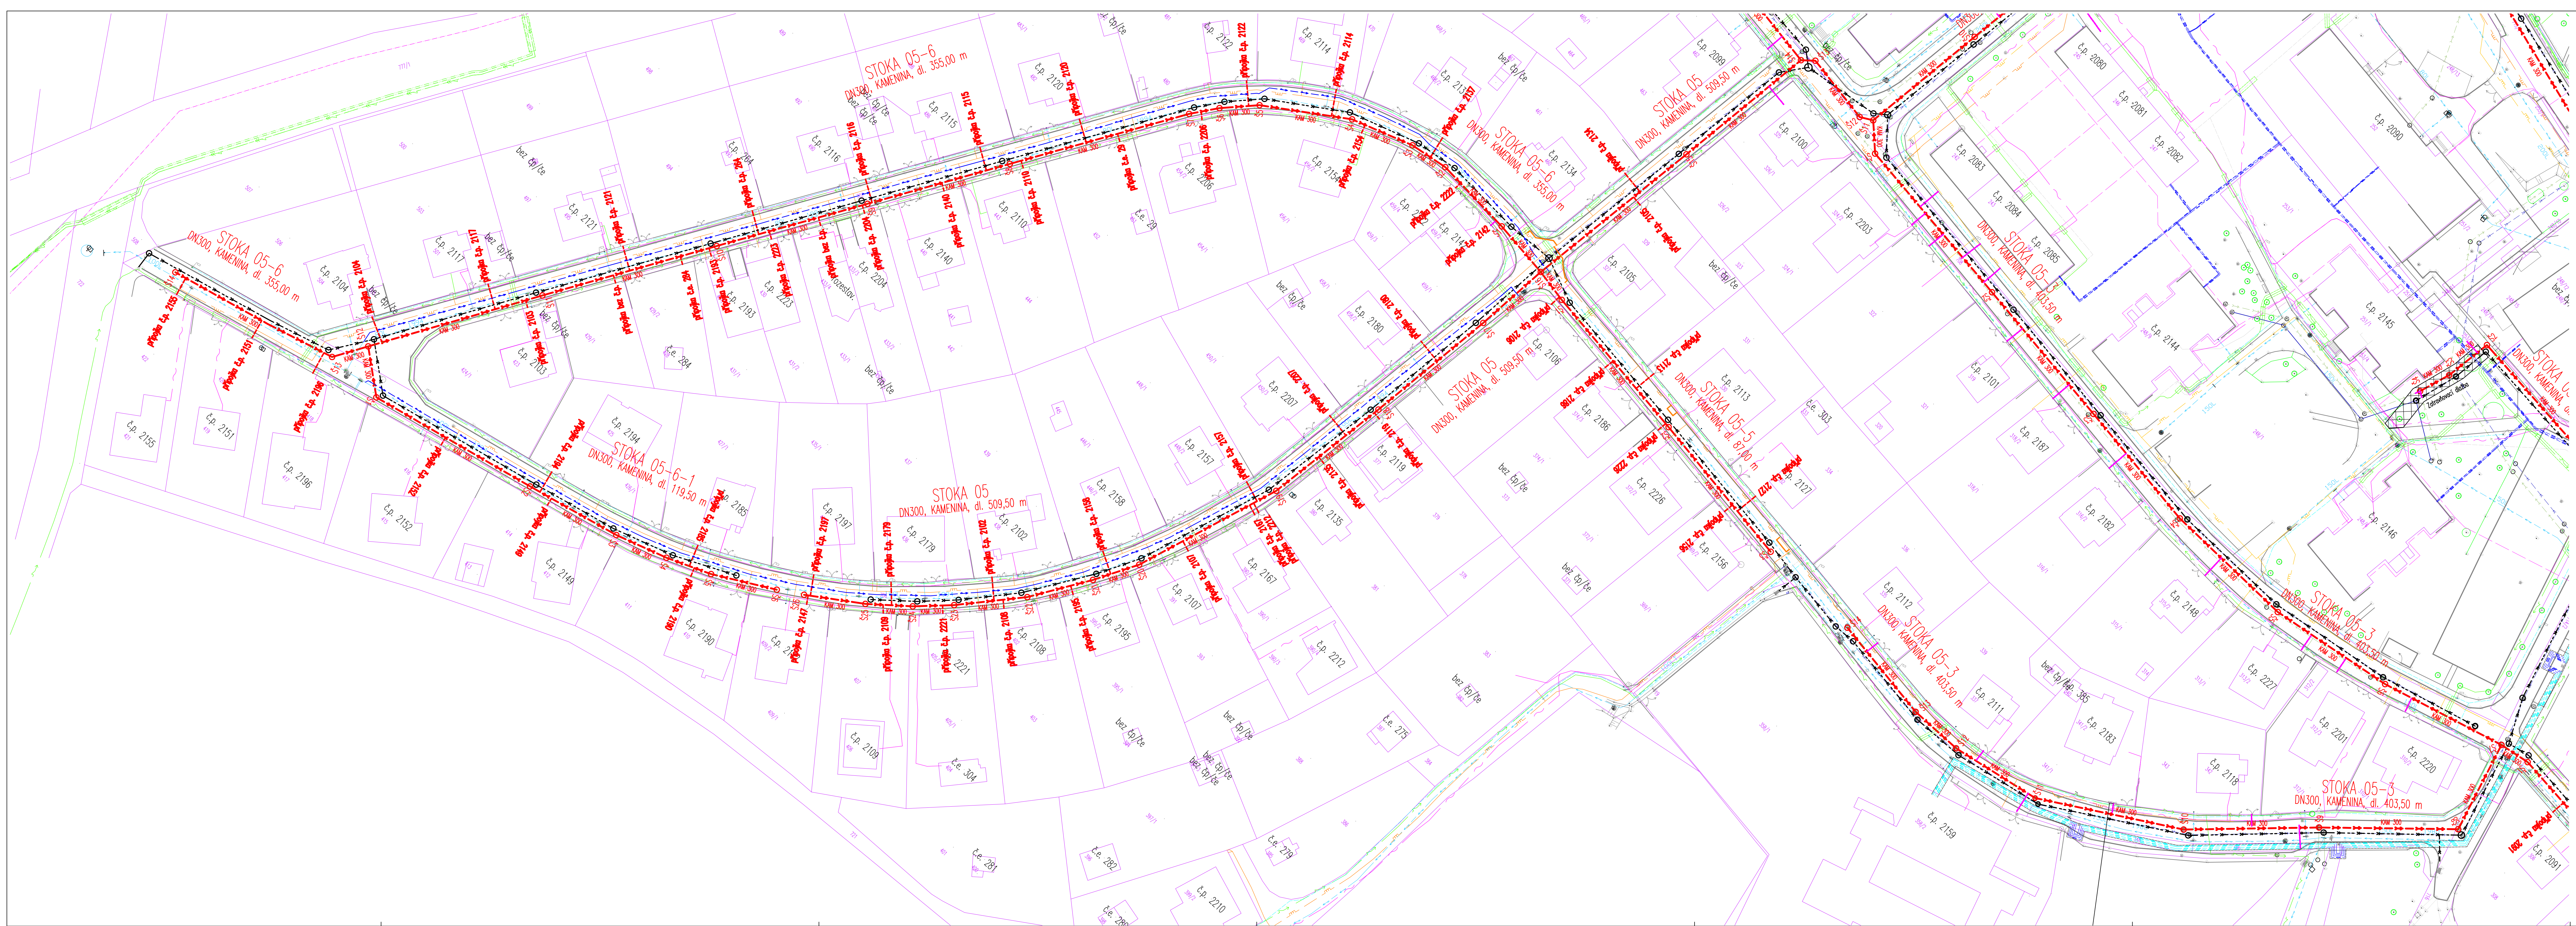

LEGENDA :

NAVŘENÉ INŽENÝRSKÉ SÍTĚ

- KANALIZACE SPLAŠKOVÁ – GRAVITACE
- KANALIZACE DEŠŤOVÁ – GRAVITACE
- VODOVOD – PŘELOŽKA
- PLYNOVOD – PŘELOŽKA
- KANALIZAČNÍ PŘÍPOJKA – NOVÁ VEŘEJNÁ ČÁST
- KANALIZAČNÍ PŘÍPOJKA – PŘEPOJENÍ STAVAJÍCÍ – VEŘEJNÁ ČÁST

STAVAJÍCÍ SÍTĚ

- VODOVOD
- DEŠŤOVÁ KANALIZACE
- SPLAŠKOVÁ KANALIZACE
- PLYNOVOD NÍZKOTLAK
- PLYNOVOD STŘEDOTLAK
- SŘELOVACÍ VEDENÍ – CETIN
- SŘELOVACÍ VEDENÍ – T-MOBILE
- SŘELOVACÍ VEDENÍ – PLANET A
- ELEKTRO NN PODZEMNÍ – PRE
- ELEKTRO VN PODZEMNÍ – PRE
- ELEKTRO CHRÁNIČKA – PRE
- OPTICKÝ METALICKÝ KABEL – PRE
- TEPLOVOD ZAMĚŘENO – PRAŽSKÁ TEPLÁRENSKÁ
- TEPLOVOD ODHAD – PRAŽSKÁ TEPLÁRENSKÁ
- SŘELOVACÍ VEDENÍ – PRAŽSKÁ TEPLÁRENSKÁ
- TEPLOVODNÍ KANAL – PRAŽSKÁ TEPLÁRENSKÁ
- VEŘEJNÉ OSVĚTLENÍ – ELTIDO
- ZRUŠENÉ / NEPROVOZOVANÉ SÍTĚ

HRANICE PARCEL

Základní údaje:

VÝŠKOVÝ SYSTÉM : BpV
SOUŘAD. SYSTÉM : JTSK

VYPRACOVAL	PROJEKTANT	HLAV. INŽ. PROJEKTU	AUTORIZOVANÁ OSOBA
ING. DALÍK	ING. DALÍK	ING. DALÍK	ING. VÍTEK

INVESTOR	OSI	OSI	KÚ PRAHA
MÚP – OS			

NÁZEV STAVBY	STAVBA Č. 0057 PRODLOUŽENÍ STOKY A2, ETAPA 0004, ČÁST 05–SPLAŠKOVÁ KANAL. JIH, ČÁST 06–DEŠŤOVÁ KANALIZACE JIH	
ATLIER	PRAHA	ČÍS. SOUPRAVY
DATUM	04/2018	
STUPĚN	ZDS	
FORMAT	14x44	
MĚŘÍTKO	1:500	
SOUBOR		

OBSAH VÝKRESU	SPLAŠKOVÁ KANALIZACE SITUÁČNÍ VÝKRES, DIL 2		
ZAK. ČÍSLO	18-008	ČÍS. VÝKRESU	D.1.3.2